


# Rallye Český Krumlov RZ Jan Detail 2

**Mgr. JAN HANZAL**  
**REALIZACE DOPRAVNÍHO ZNAČENÍ**  
 U Tř. odboč. 2533/29  
 Stradý 70 10 ČESKÉ BUDĚJOVICE  
 tel.: +420 739 472 021, IČ: 08697870  
 znacyhanzal@centrum.cz, www.znacyhanzal.cz  
 Nežetice

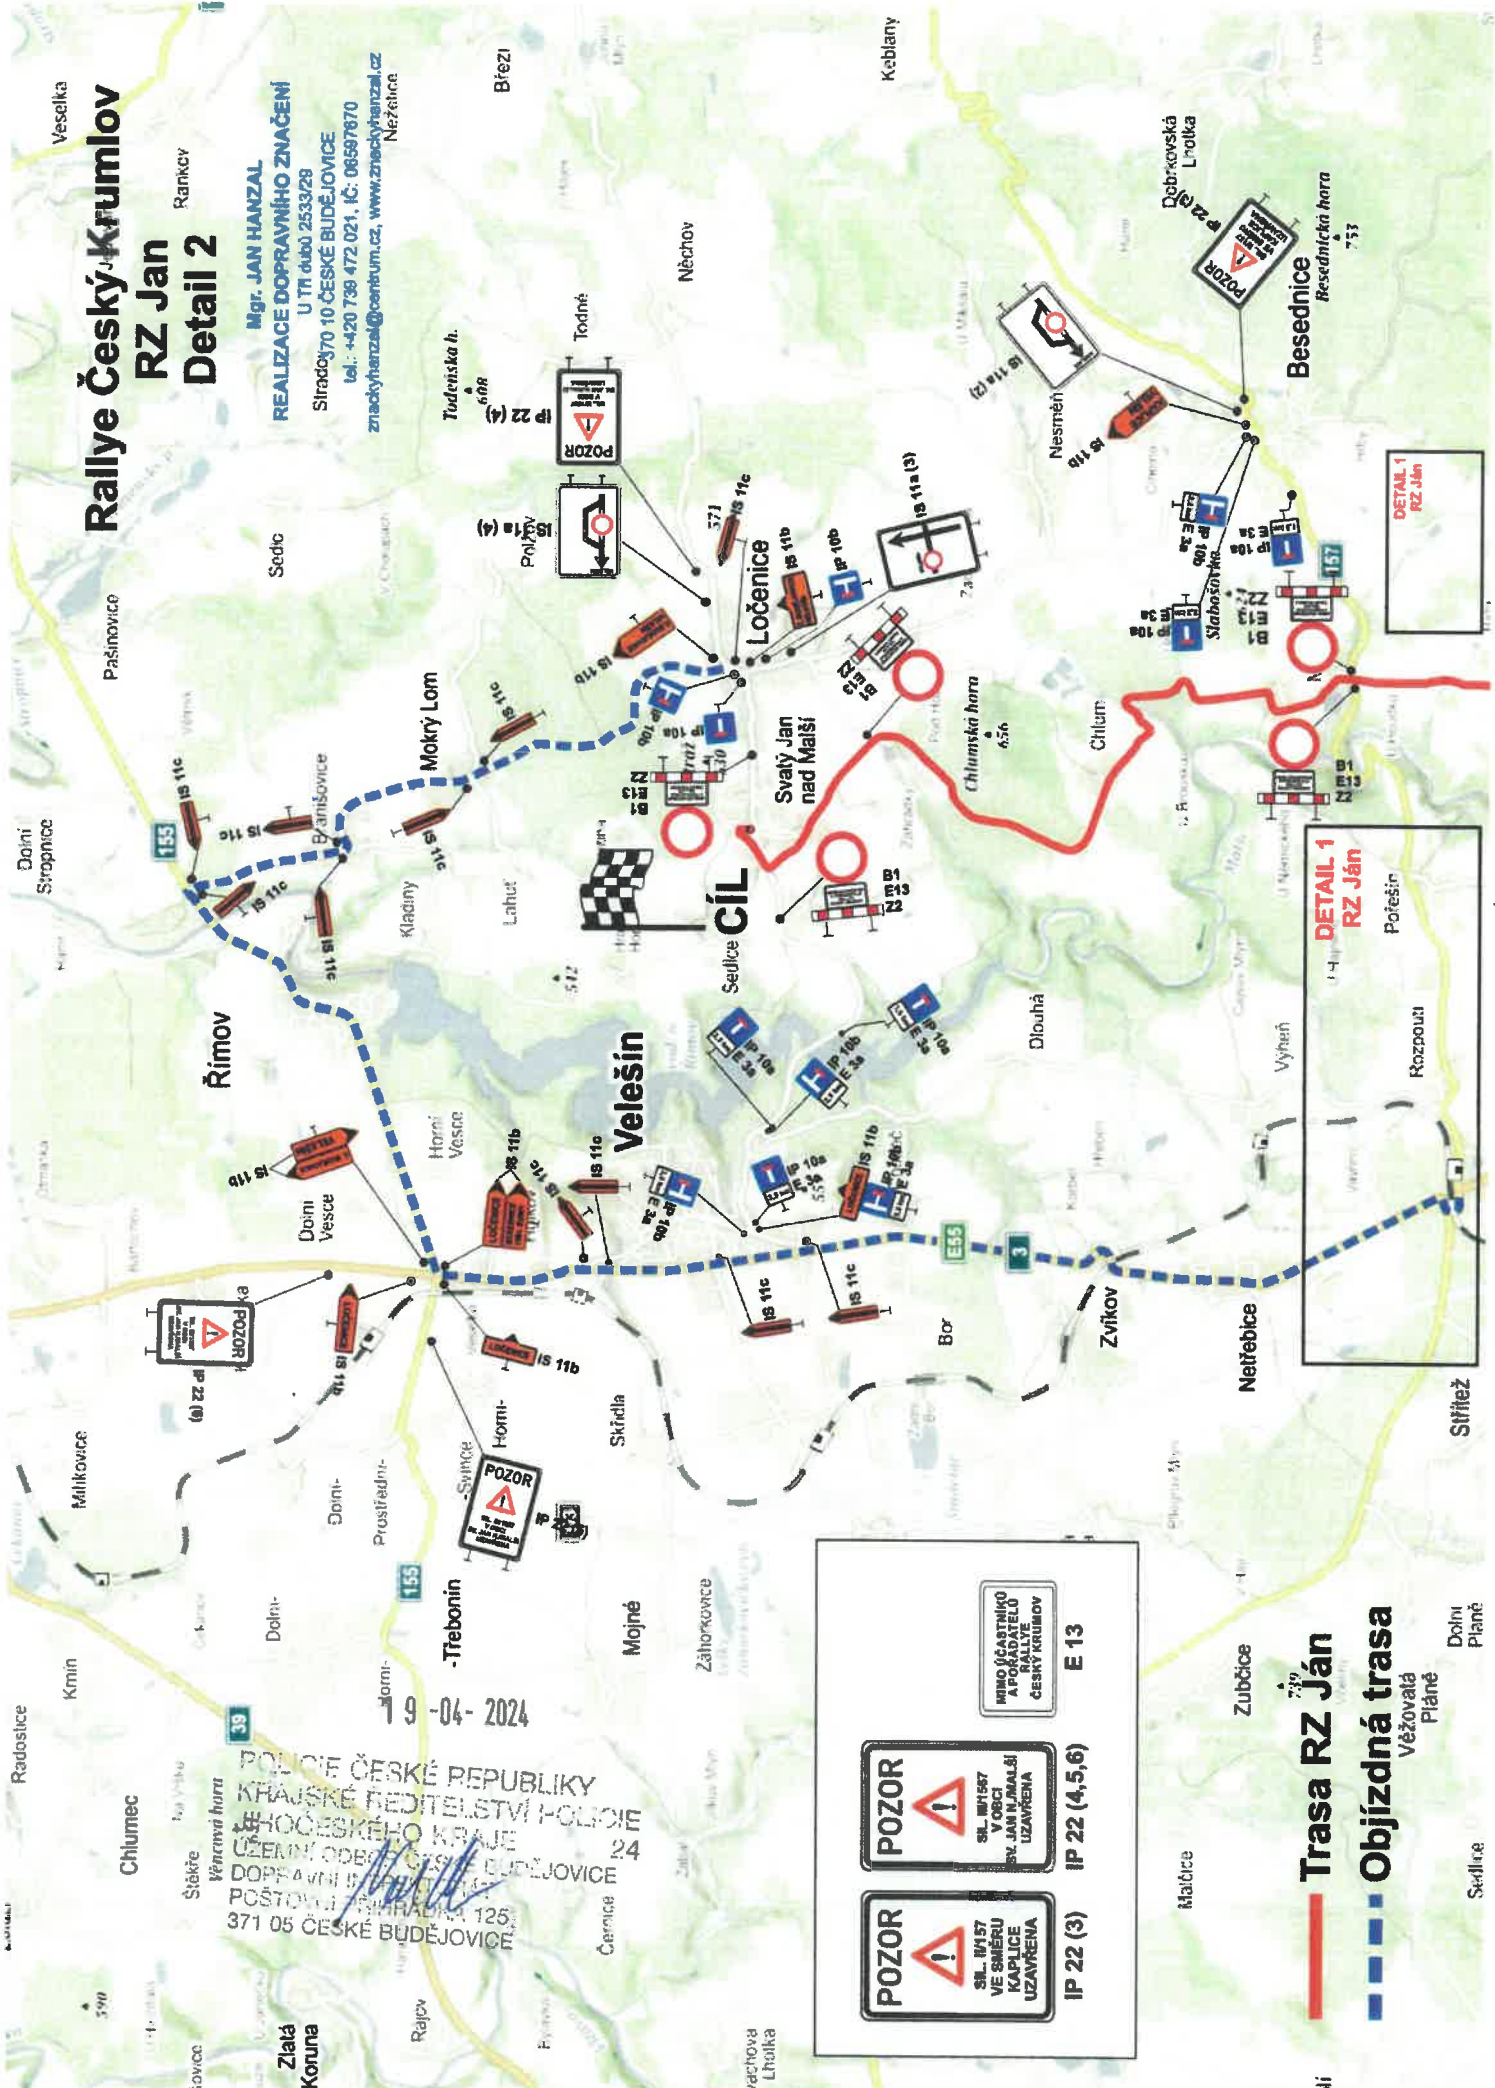

POLICE ČESKÉ REPUBLIKY  
 KRAJSKÉ ŘEDITELSTVÍ POLICIE  
 JIHOČESKÉHO KRAJE  
 ÚZEMNÍ ODBOR ČESKÉ BUDĚJOVICE  
 DOPRAVNÍ INŽENÝR Mgr. J. HANZAL  
 POŠTOVNÍ PRÁKLA 125  
 371 05 ČESKÉ BUDĚJOVICE

19-04-2024

**POZOR**

SIL. M157  
VE SMĚRU  
KAPLICE  
UZAVŘENA

**POZOR**

SIL. M157  
V OBCI  
SV. JÁN N. MALŠÍ  
UZAVŘENA

**IP 22 (3)**

**IP 22 (4,5,6)**

**E 13**

**Trasa RZ Ján**  
 Věžovatá  
 Pláně

**Objíždná trasa**  
 Věžovatá  
 Pláně

oli



# Rallye Český Krumlov

## RZ Jan

### Celková mapa

Ing. JAR HANZAL  
REALIZACE DOPRAVNÍHO ZNAČENÍ  
LTV 444 253/20  
370 10 ČESKÉ BUDĚJOVICE  
tel.: +420 739 872 021, ic: 00810770  
zvezkyh@seznam.cz, www.zvezkyh.cz


## Trhové Sviny

### DETAIL 2

### DETAIL 1

### DETAIL 4

Benešov nad Černou

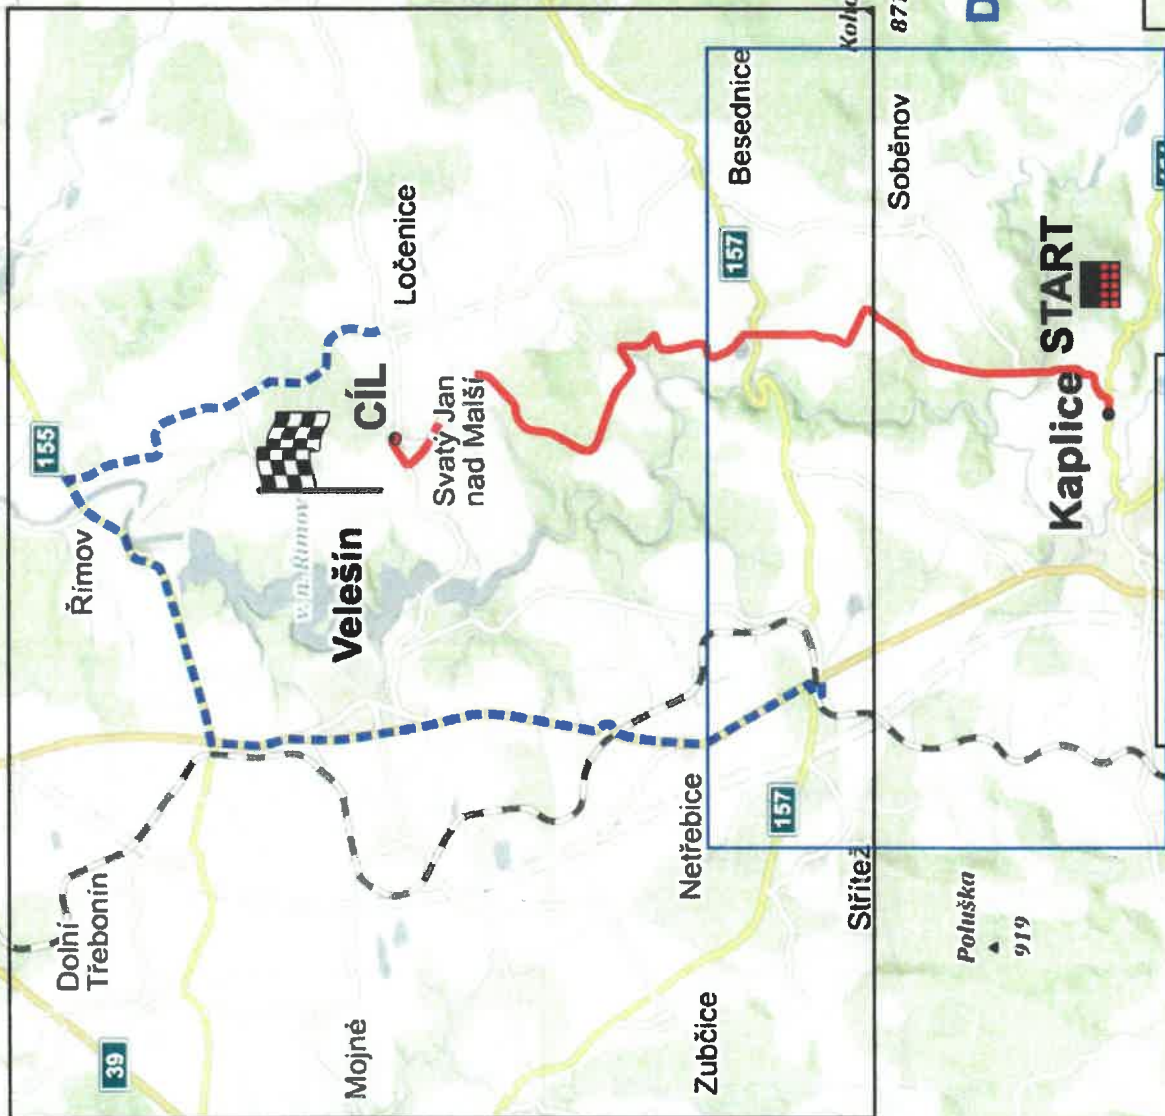

### DETAIL 3



# Český Krumlov

Trasa RZ Ján

Objízdová trasa  
Křížová

767

