


- PLOCHY S ROZDÍLNÝM ZPŮSOBEM VYUŽITÍ**
- | STAV | NÁVRH | POPIS |
|------|----------|--|
| I | [Symbol] | PLOCHY BYDLENÍ |
| II | [Symbol] | PLOCHY REKREACE |
| III | [Symbol] | PLOCHY OBČANSKÉHO VYBAVENÍ |
| IV | [Symbol] | PLOCHY VEŘEJNÝCH PROSTRANSTVÍ - KOMUNIKACE |
| V | [Symbol] | PLOCHY VEŘEJNÝCH PROSTRANSTVÍ - ZELEN |
| VI | [Symbol] | PLOCHY SMÍŠENÉ OBYTNÉ |
| VII | [Symbol] | PLOCHY DOPRAVNÍ INFRASTRUKTURY |
| VIII | [Symbol] | PLOCHY VÝROBY A SKLADOVÁNÍ |
| IX | [Symbol] | PLOCHY TECHNICKÉ INFRASTRUKTURY |
| X | [Symbol] | PLOCHY BYDLENÍ - ZAHRADY |
| XI | [Symbol] | PLOCHY VODNÍ A VODOHOSPODÁRSKE |
| XII | [Symbol] | PLOCHY ZEMĚDELSKÉ - ORNÁ PŮDA |
| XIII | [Symbol] | PLOCHY ZEMĚDELSKÉ - TRAVNÍ POROST |
| XIV | [Symbol] | PLOCHY LESNÍ |
| XV | [Symbol] | PLOCHY PŘÍRODNÍ |

- PRVKY ŮSES**
- | | |
|----------|-------------------------|
| [Symbol] | BIOCENTRUM ŮSES LOKÁLNÍ |
| [Symbol] | BIOKORIDOR ŮSES LOKÁLNÍ |
| [Symbol] | INTERAKČNÍ PRVEK |

- HRANICE A ZNAČENÍ**
- | | |
|----------|------------------------------------|
| [Symbol] | HRANICE REŠENÉHO ŮZEMÍ - OBCE |
| [Symbol] | HRANICE ZASTAVĚNÉHO ŮZEMÍ |
| [Symbol] | HRANICE ZASTAVITELNÝCH PLOCH |
| [Symbol] | HRANICE PLOCH PŘESTAVBY |
| [Symbol] | ČÍSLO ROZVOJOVÉ LOKALITY |
| [Symbol] | HRANICE NAVRŽENÝCH FUNKČNÍCH PLOCH |

- NÁVRH**
- | | |
|----------|-------------------------|
| [Symbol] | SILNICE III. TŘ. |
| [Symbol] | MÍSTNÍ KOMUNIKACE |
| [Symbol] | PEŠÍ A TURISTICKÉ CESTY |

- VODOVOD
KANALIZACE**
- | | |
|----------|------------|
| [Symbol] | VODOVOD |
| [Symbol] | KANALIZACE |

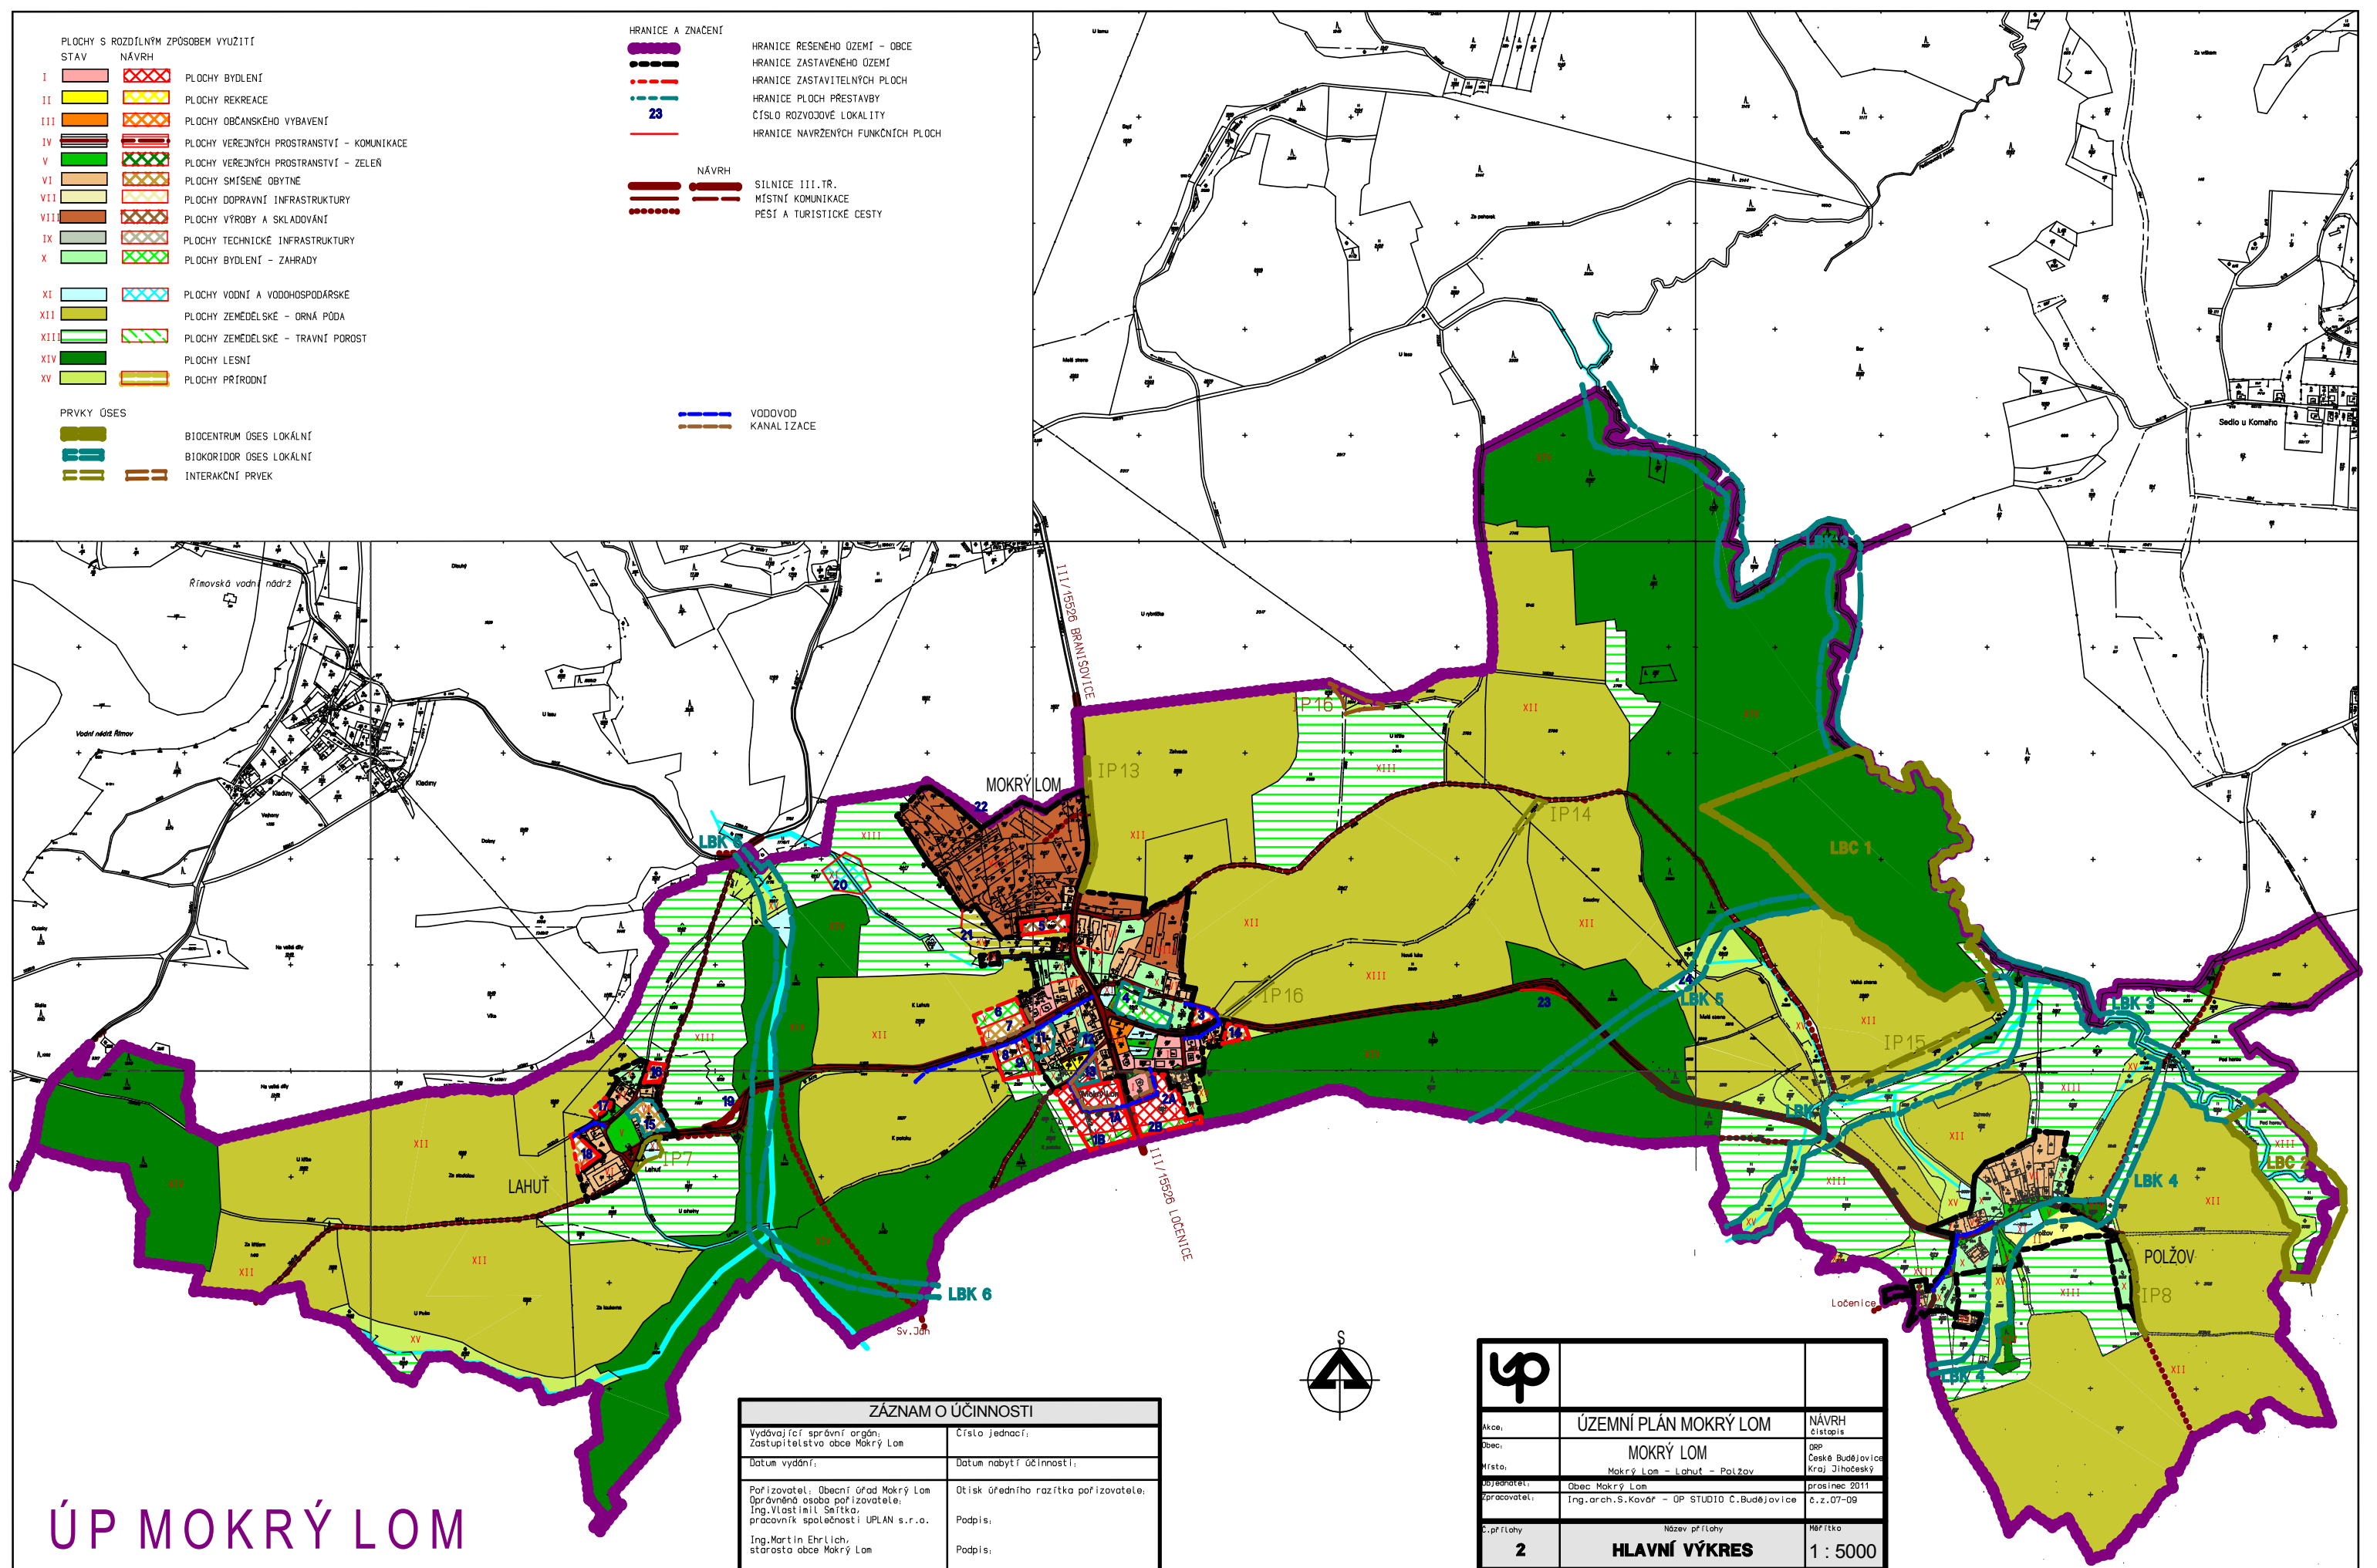

ZÁZNAM O ÚČINNOSTI	
Vydávající správní orgán: Zastupitelstvo obce Mokřý Lom	Číslo jednací:
Datum vydání:	Datum nabytí účinnosti:
Pořizovatel: Obecní úřad Mokřý Lom Dopravně osobní pořizovatele: Ing. Vlastimil Šařtko, pracovník společnosti UPLAN s.r.o.	Otisk úředního razítka pořizovatele: Podpis:
Ing. Martin Ehrlich, starosta obce Mokřý Lom	Podpis:



UP		
Akce:	ÚZEMNÍ PLÁN MOKŘÝ LOM	NÁVRH
Obec:	MOKŘÝ LOM	OPR
Město:	Mokřý Lom - Lahuť - Polžov	Česká Budějovice
Investor:	Obec Mokřý Lom	Kraj Jihočeský
Pracovatel:	Ing. arch. S. Kovář - OP STUDIO C. Budějovice	prosinec 2011
Č. přílohy	Název přílohy	Měřítko
2	HLAVNÍ VÝKRES	1 : 5000

ÚP MOKŘÝ LOM