

# koordinační výkres

## odůvodnění územního plánu Mokrý Lom




### důležitá omezení v území

- elektrická stanice
- elektrické vedení vysokého napětí
- ochranné pásmo elektřina soustavy
- komunikační vedení včetně ochranného pásma
- radioreleová trasa
- vodojem
- ▲ zdroj pitné vody
- vodovod včetně ochranného pásma
- čistírna odpadních vod
- kanalizace včetně ochranného pásma
- silnice III. třídy
- zranitelná oblast - celé řešené území
- ochranné pásmo radaru Třebotovice ČR - MO - celé řešené území

k. ú. Branišovice u Římovu  
obec Římov

k. ú. Sedlec

obec Svatý Jan nad Malší

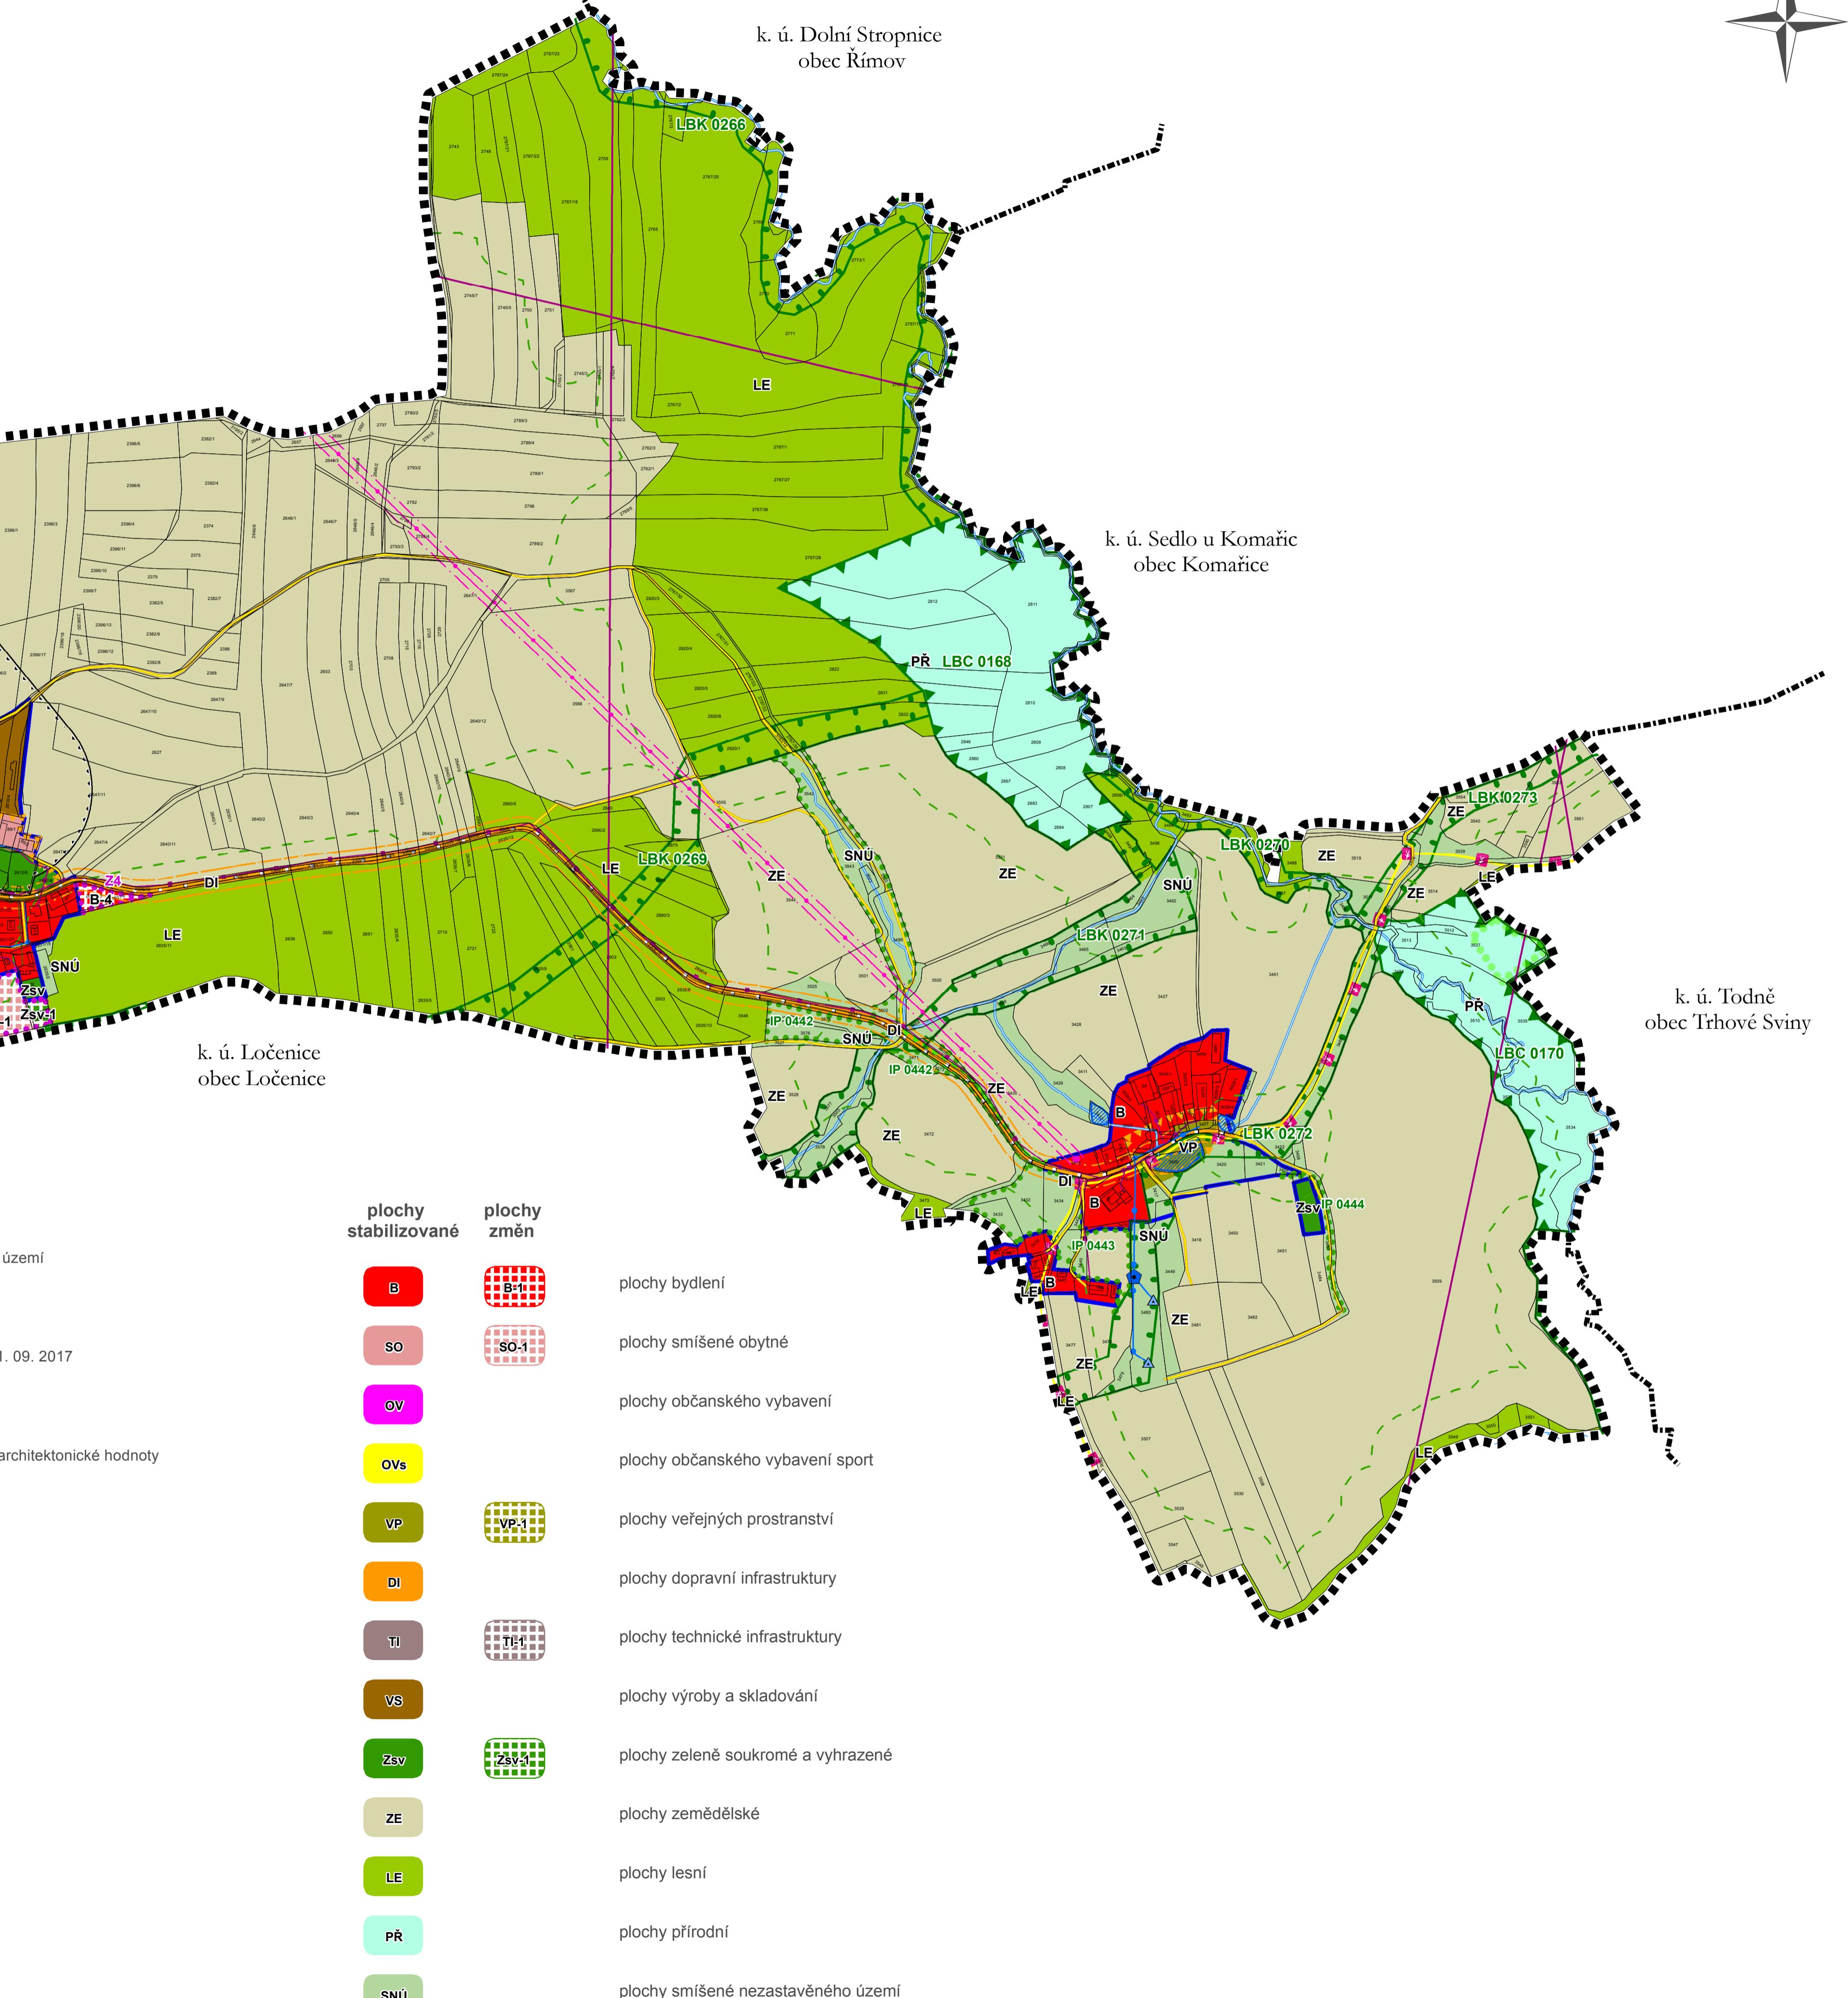

### koordinační výkres

#### odůvodnění územního plánu Mokrý Lom

ZPRACOVATEL	
UPLAN D.R.C.	Vlastník: 21.393 o.s. Soběslav
datum vytvoření	září 2017
výpracoval:	Ing. Vlastimil Smrká Ing. Simona Touplíková
odpovědný projektant:	Ing. arch. Jaroslav Poláček
číslo par:	razítko projektanta

0 62,5 125 250 375 500 m  
měřítko 1:5 000